

MINISTERIO DE FOMENTO

SECRETARÍA DE ESTADO DE INFRAESTRUCTURAS
DIRECCIÓN GENERAL DE FERROCARRILES

TÍTULO: ESTUDIO INFORMATIVO DEL PROYECTO DEL CORREDOR FERROVIARIO NORESTE DE ALTA VELOCIDAD TRAMO: CASTEJÓN - COMARCA DE PAMPLONA

AUTOR DEL ESTUDIO: ANSOL FERNÁNDEZ ALLER RUIZ INGENIERO DE CARRETERAS CIVIL Y PUNTO





ESCALA ORIGINAL DIN A-1
1:5.000
NÚMÉRICA GRÁFICA

FECHA: SEPTIEMBRE 2002

Nº DE PLANO: 3.1.1
Nº DE HOJA: HOJA 5 DE 19

TÍTULO DEL PLANO: SOLUCIÓN DEFINITIVA SEGÚN LA D.I.A.
FASE ESCALA 1:5.000

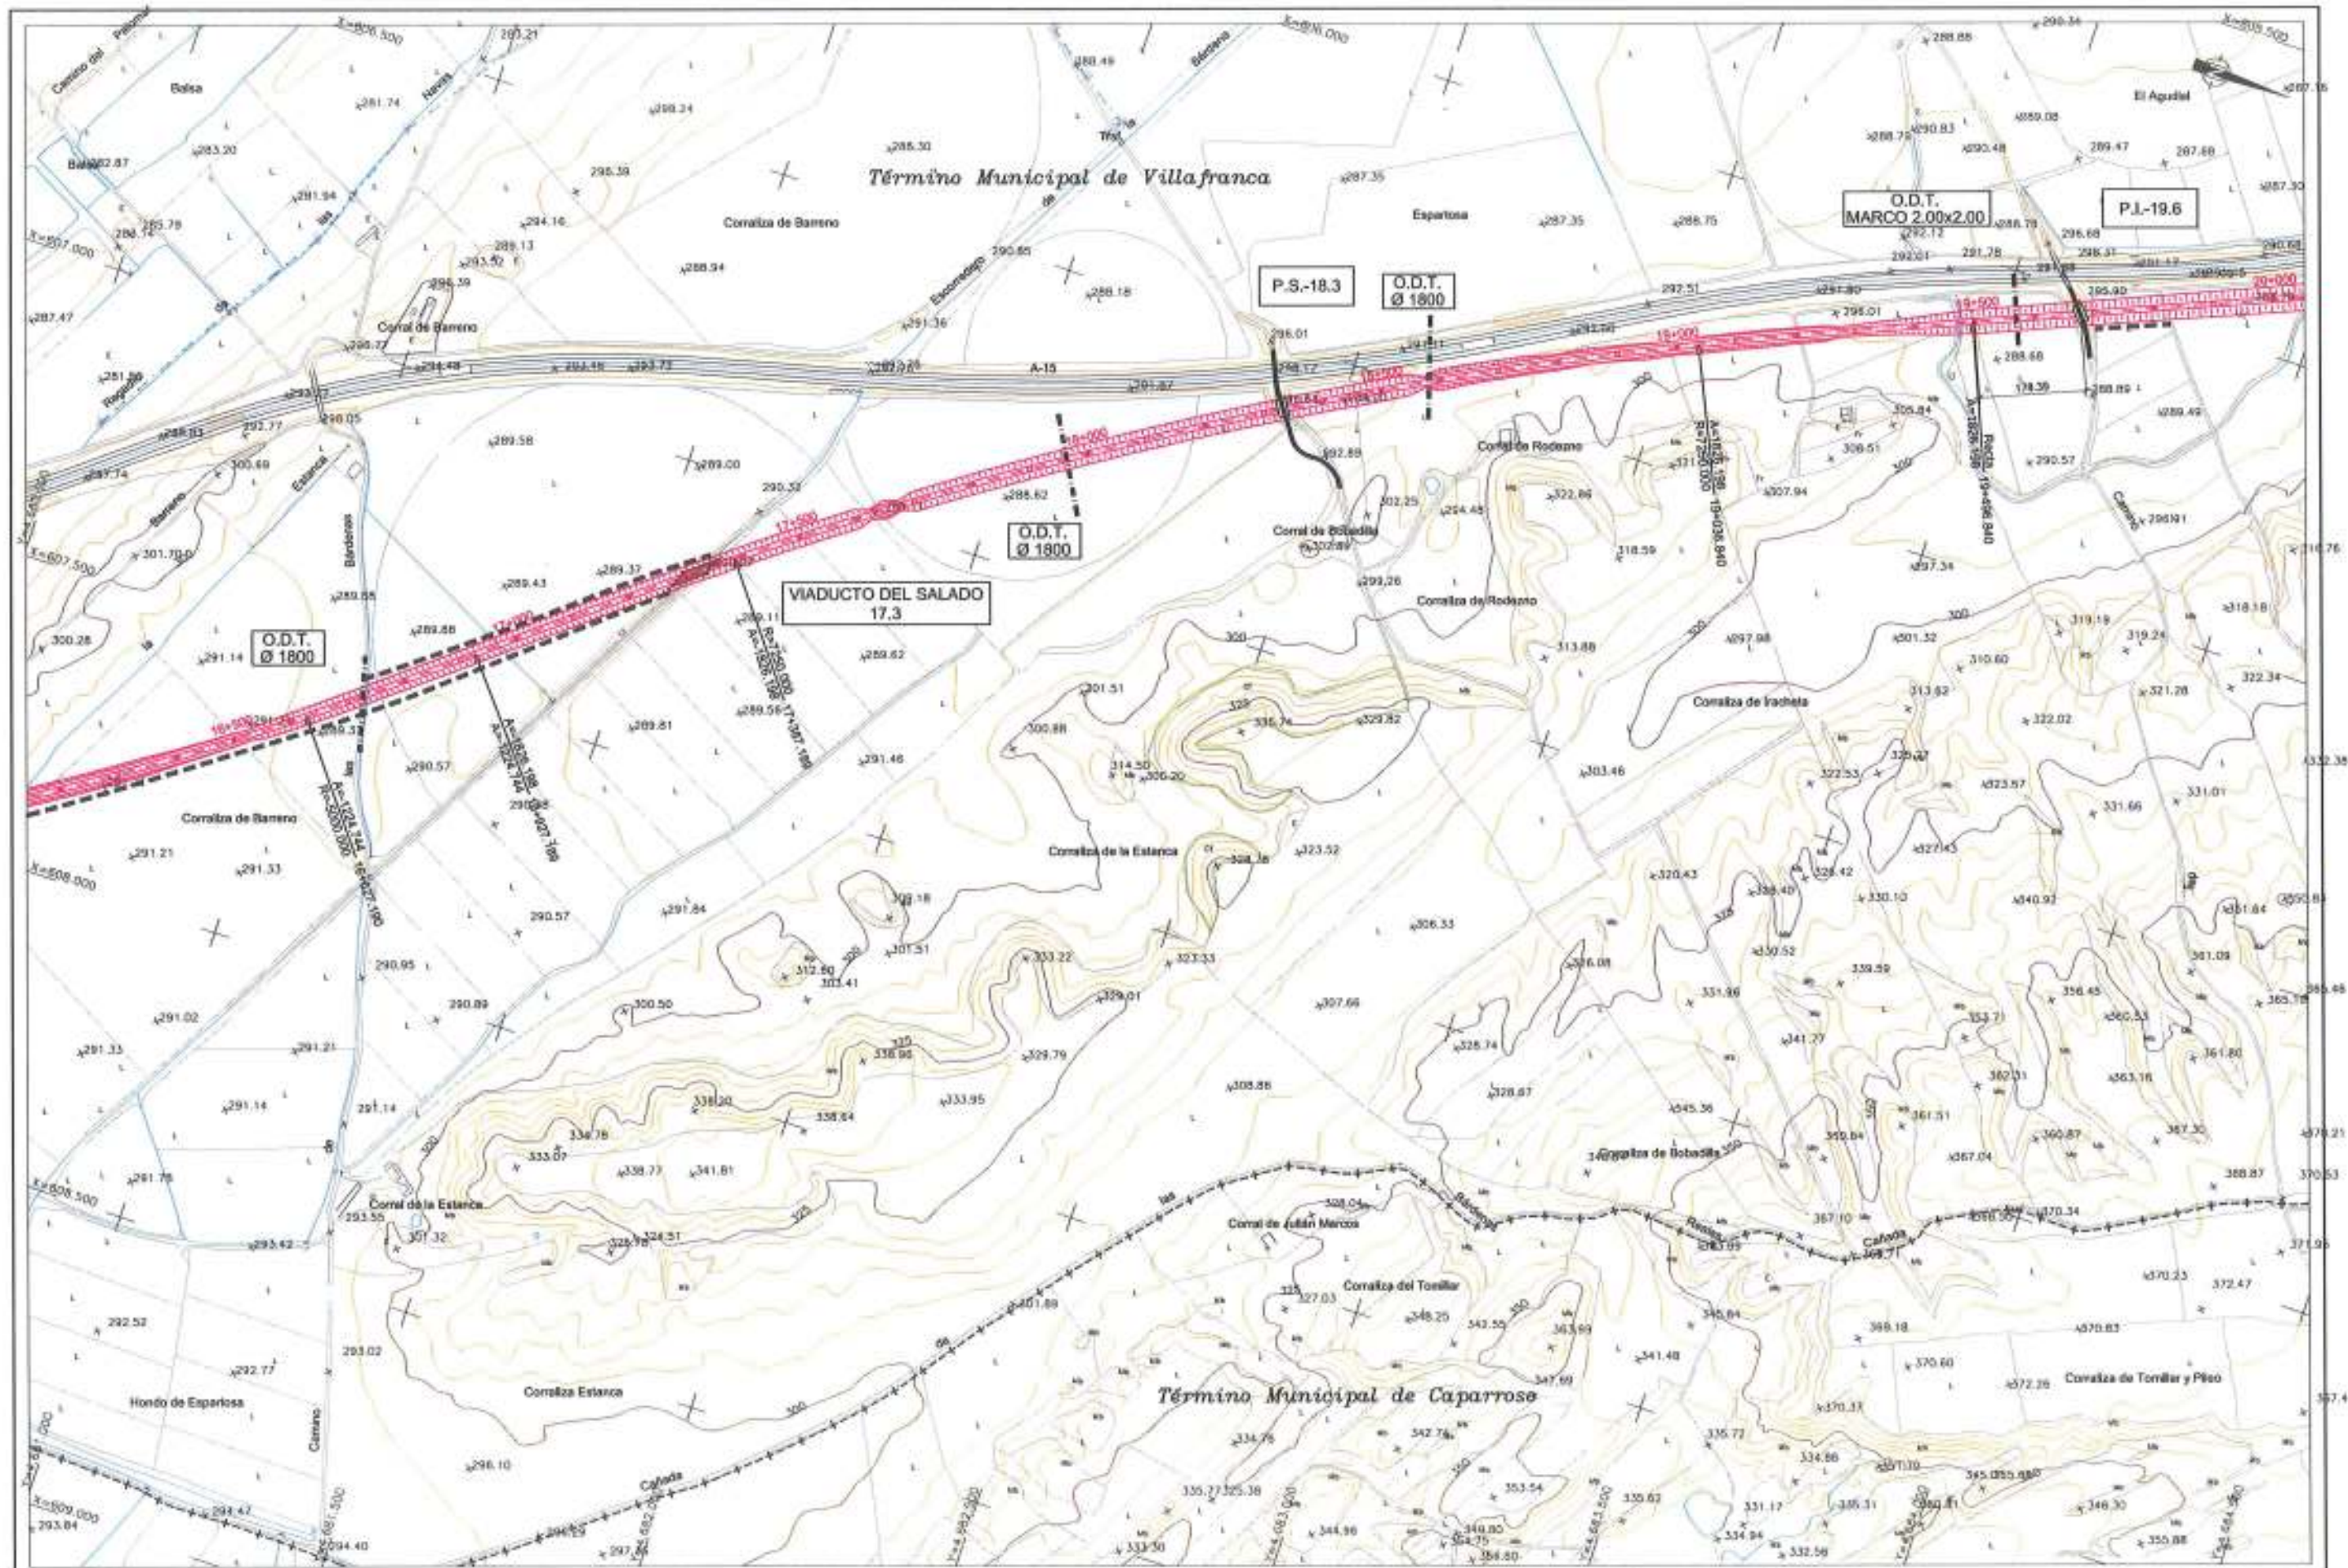

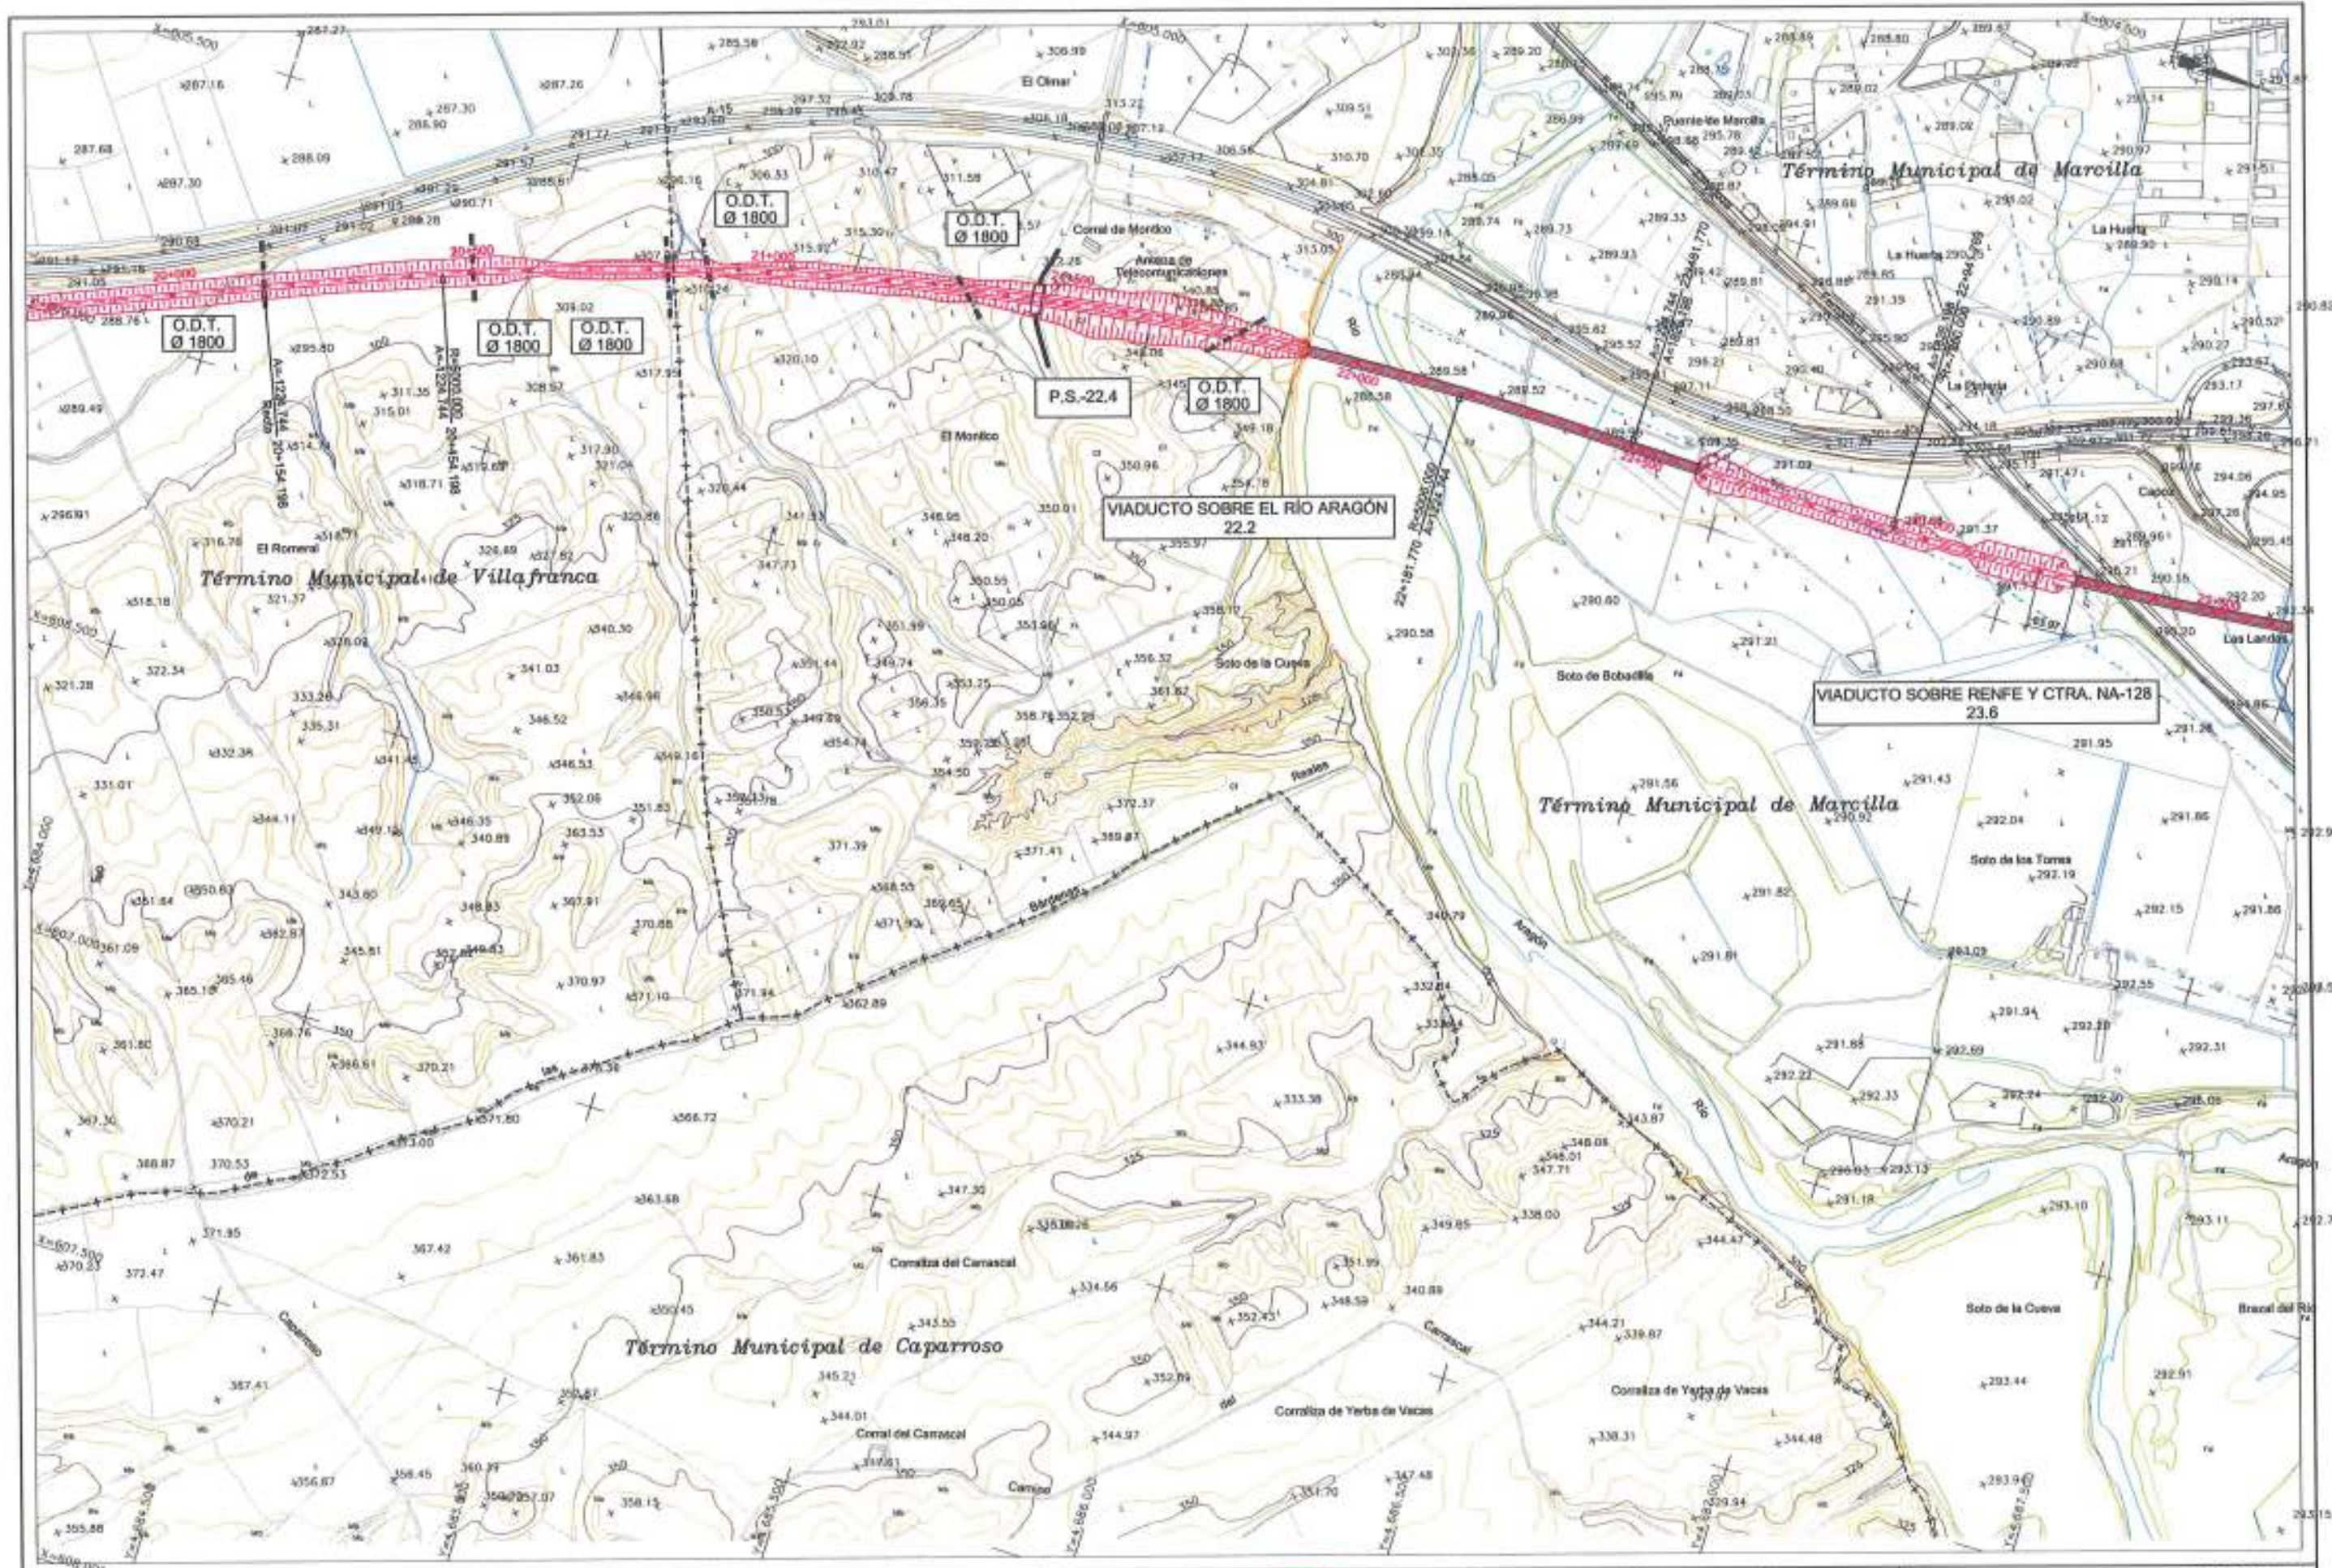

 MINISTERIO DE FOMENTO	SECRETARÍA DE ESTADO DE INFRAESTRUCTURAS	TÍTULO: ESTUDIO INFORMATIVO DEL PROYECTO DEL CORREDOR FERROVIARIO NORESTE DE ALTA VELOCIDAD TRAMO: CASTEJÓN - COMARCA DE PAMPLONA	AUTOR DEL ESTUDIO:  ÁNGEL FERNÁNDEZ-ALLER RUÍZ INGENIERO DE CARROS CANALES Y PUERTOS	ESCALA ORIGINAL DIN A1 1:5.000	FECHA: SEPTIEMBRE 2002	Nº DE PLANO: 3.1.1	TÍTULO DEL PLANO: SOLUCIÓN DEFINITIVA SEGÚN LA D.I.A.	FASE ESCALA 1:5.000
	DIRECCIÓN GENERAL DE FERROCARRILES			ESCALA GRÁFICA: 		Nº DE HOJA: HOJA 7 DE 19		

HOJA-07.DWG